

GMINA MIELEC

ul. Głowackiego 5
39-300 Mielec
NIP: 817-198-19-02

Mielec dnia 8.12.2015

OGŁOSZENIE WÓJTA GMINY MIELEC

Wójt Gminy Mielec ogłasza do wynajęcia budynek, wraz z parkingiem usytuowanym w centrum Mielca (stare Miasto) przy ul. Jadernych 7 (stara siedziba Urzędu Gminy Mielec) z przeznaczeniem na **działalność biurowo – usługową**.

- Powierzchnia użytkowa budynku – 685,57 m²
- Powierzchnia parkingu – 0,0575 ha

Wynajmujący dopuszcza wynajem pojedynczych pomieszczeń zgodnie z zamieszczonymi poniżej rzutami .

Pomieszczenia będą wynajmowane piętami w zależności od zainteresowania.

Kwota za media (ryczałtowa) i kwota za wynajem pomieszczeń zostanie ustalona przed podpisaniem umowy w oparciu o Uchwałę Rady Gminy Mielec Nr XXIV/176/2012 z dnia 4 .10.2012 roku.

Zainteresowane firmy, lub osoby prosimy o składanie pisemnych wniosków na adres e-mail a.bieniek@ug.mielec.pl


WÓJT
inż. Józef Piątek

Osoba do kontaktu: A. Bieniek tel. 17 774 56 46, lub 17 774 56 66


Pomieszczenia zaznaczone kolorem zielonym przeznaczone pod wynajem
Zaadoptowane piwnice w budynku przy ul. Jadernych 7 (stara siedziba UG Mielec)

Powierzchnia pomieszczeń przeznaczonych pod wynajem:

- 1.2- wc-3,04 m²
- 1.3- magazynek- 2,52 m²
- 1.4 – kuchnia- 6,25 m²
- 1.5 – sala narad – 26,39 m²
- 1.6 – sala narad – 37,63 m²
- 1.7 – magazyn – 6,46 m²
- 1.8 – magazyn – 4,08 m²
- 1.9 – magazyn -6,08 m²
- 1.10 – magazyn – 17,28 m²

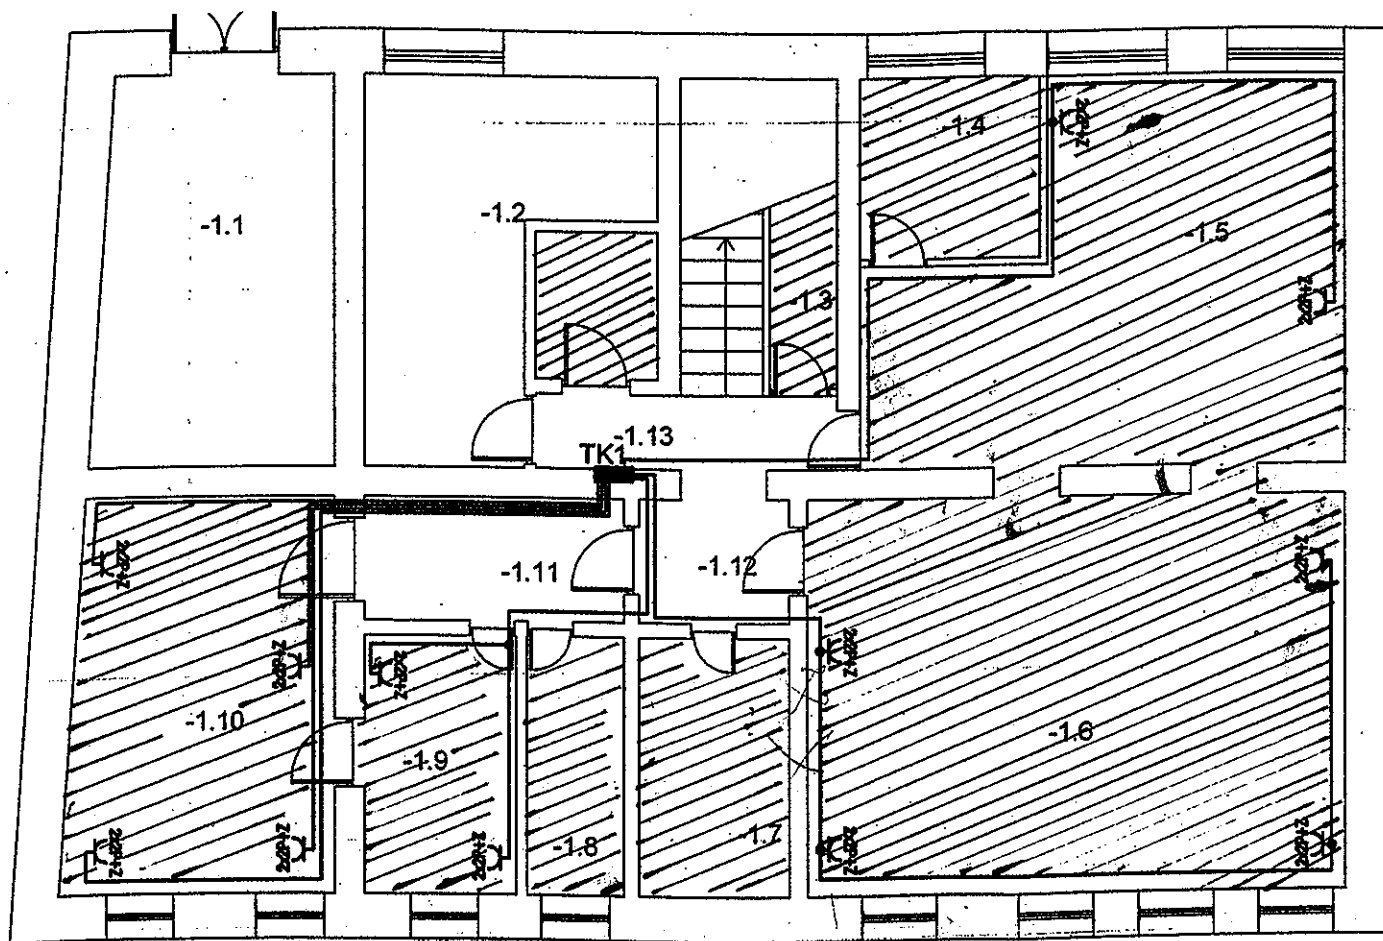


Rzut Parter

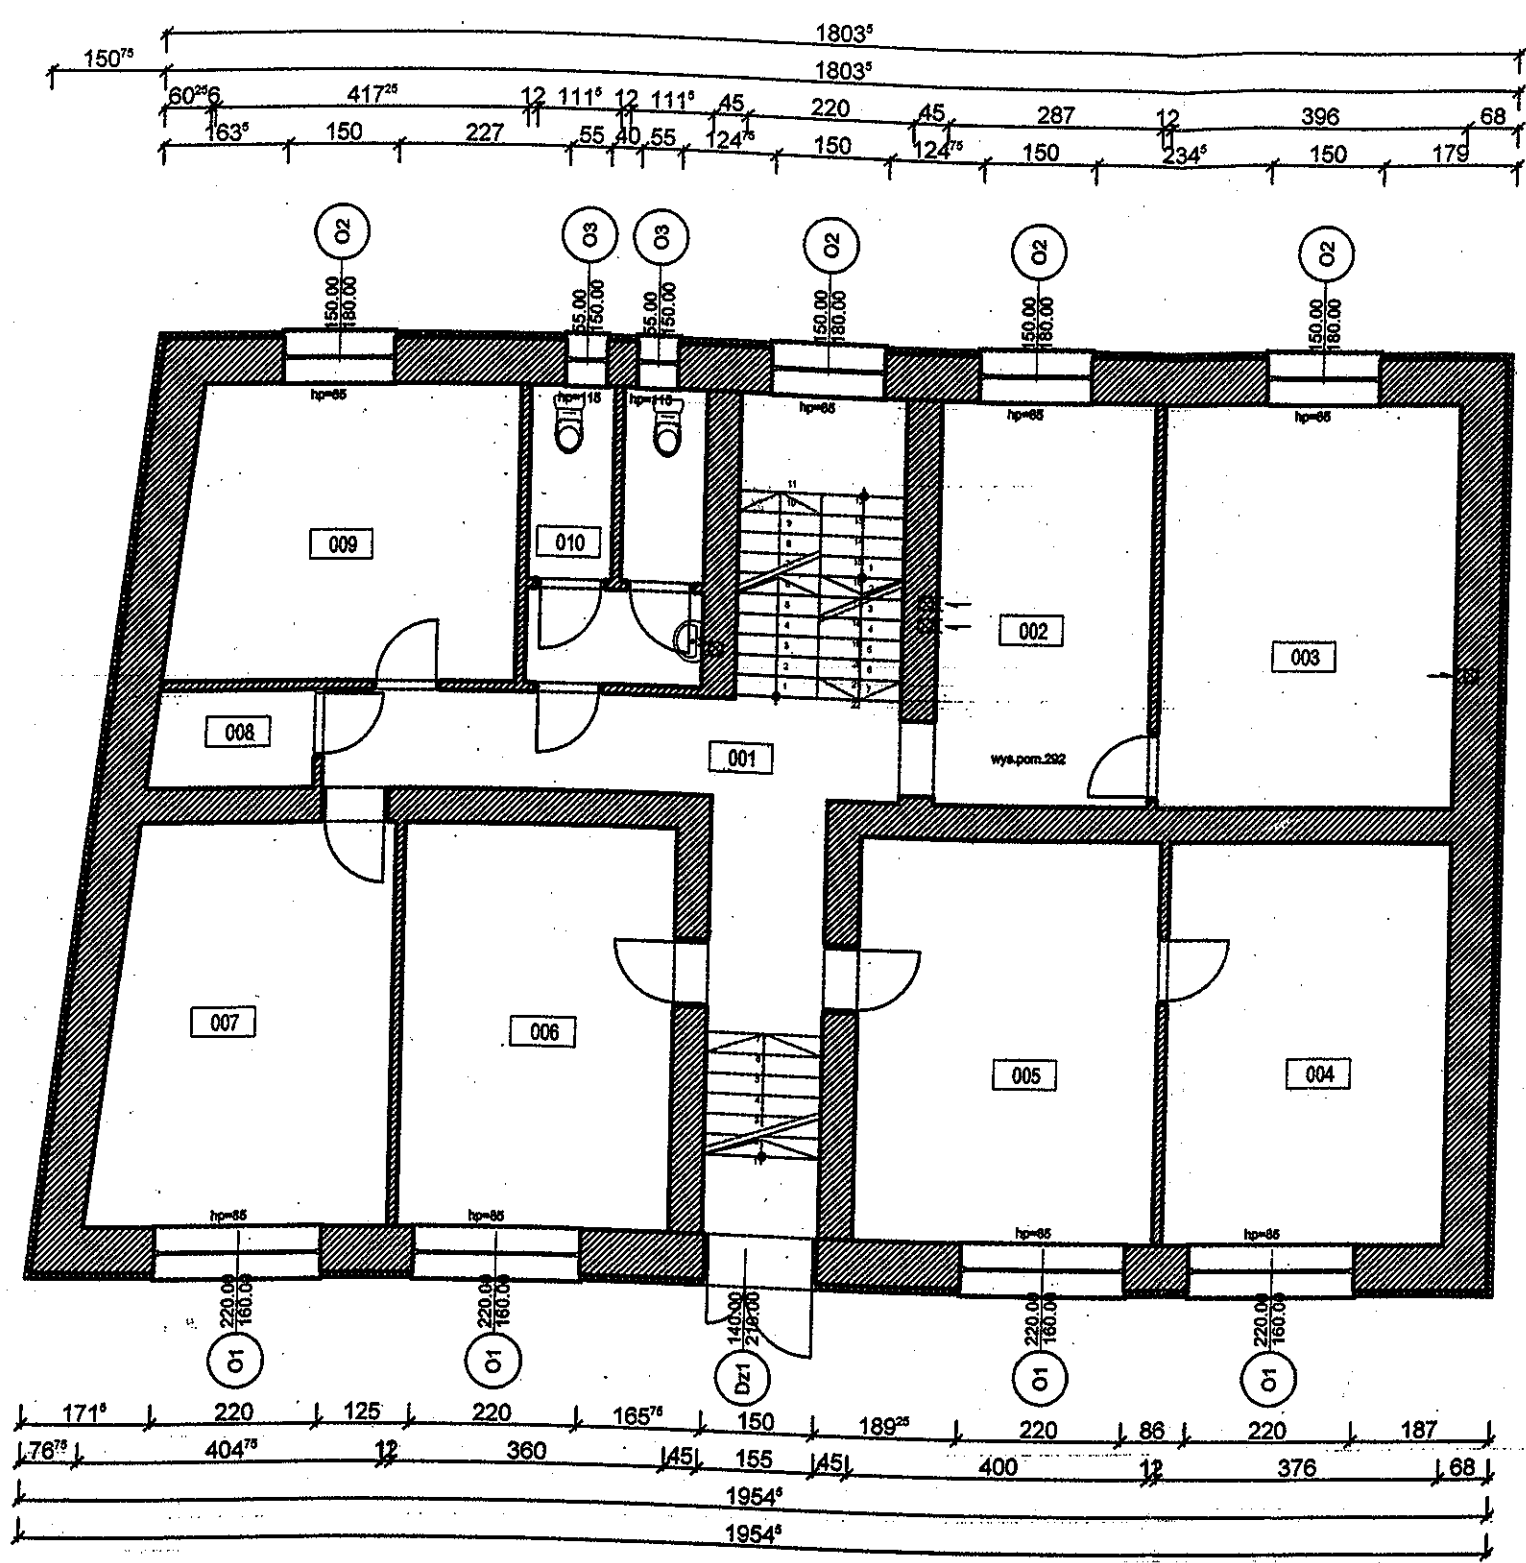


Zestawienie powierzchni				
Numer	Nazwa	Materiał podłoża	Powierzchnia	Obwód
001	Komunikacja	Terrakota	27.87 m ²	Obw:3764.00 cm
002	Biuro	Wykładzina dywanowa	15.35 m ²	Obw:1644.00 cm
003	Biuro	Wykładzina dywanowa	21.19 m ²	Obw:1862.00 cm
004	Biuro	Wykładzina dywanowa	20.12 m ²	Obw:1822.00 cm
005	Biuro	Wykładzina dywanowa	21.40 m ²	Obw:1870.00 cm
006	Biuro	Wykładzina dywanowa	19.26 m ²	Obw:1790.00 cm
007	Biuro	Wykładzina dywanowa	19.93 m ²	Obw:1818.90 cm
008	Pom. Gosp.	Terrakota	2.77 m ²	Obw:686.91 cm
009	Biuro	Wykładzina dywanowa	17.57 m ²	Obw:1682.86 cm
010	Sanitariaty	Terrakota	9.24 m ²	Obw:1256.00 cm
			174.69 m ²	


Rzut Piętra I

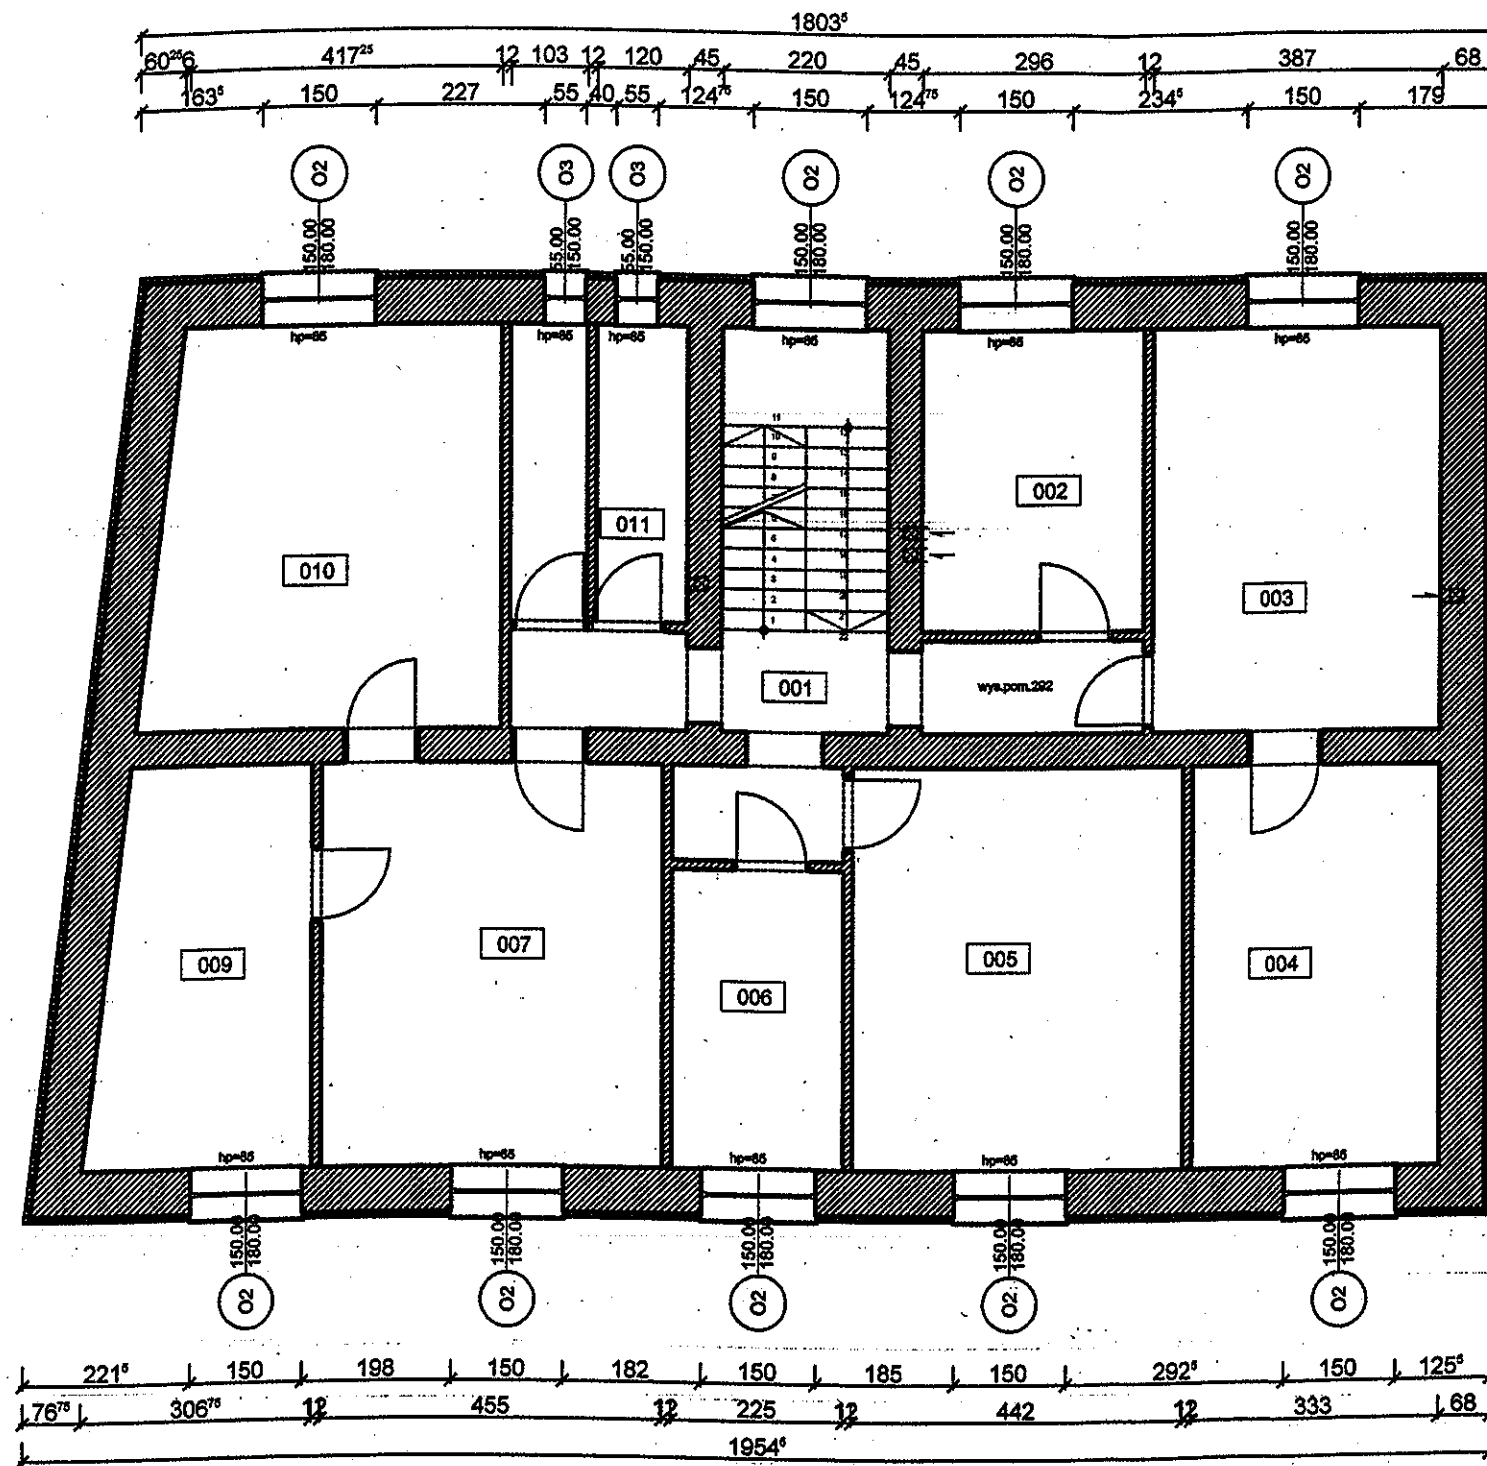



Zestawienie powierzchni				
Numer	Nazwa	Materiał podłoża	Powierzchnia	Obwód
001	Korytarz	Terrakota	13.84m ²	Obw:2648.80 cm
002	Biuro	Wykładzina dywanowa	11.84m ²	Obw:1392.00 cm
003	Biuro	Wykładzina dywanowa	20.70m ²	Obw:1844.00 cm
004	Biuro	Wykładzina dywanowa	17.82m ²	Obw:1736.00 cm
005	Biuro	Wykładzina dywanowa	23.65m ²	Obw:1954.00 cm
006	Biuro	Wykładzina dywanowa	8.93m ²	Obw:1244.00 cm
007	Biuro	Wykładzina dywanowa	24.34m ²	Obw:1980.00 cm
009	Biuro	Wykładzina dywanowa	14.69m ²	Obw:1622.90 cm
010	Biuro	Wykładzina dywanowa	24.37m ²	Obw:1985.01 cm
011	Wc	Terrakota	9.24m ²	Obw:1256.00 cm
			169.41m ²	

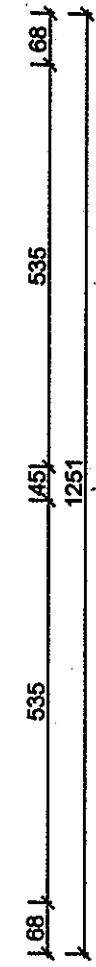

Rzut Piętra I

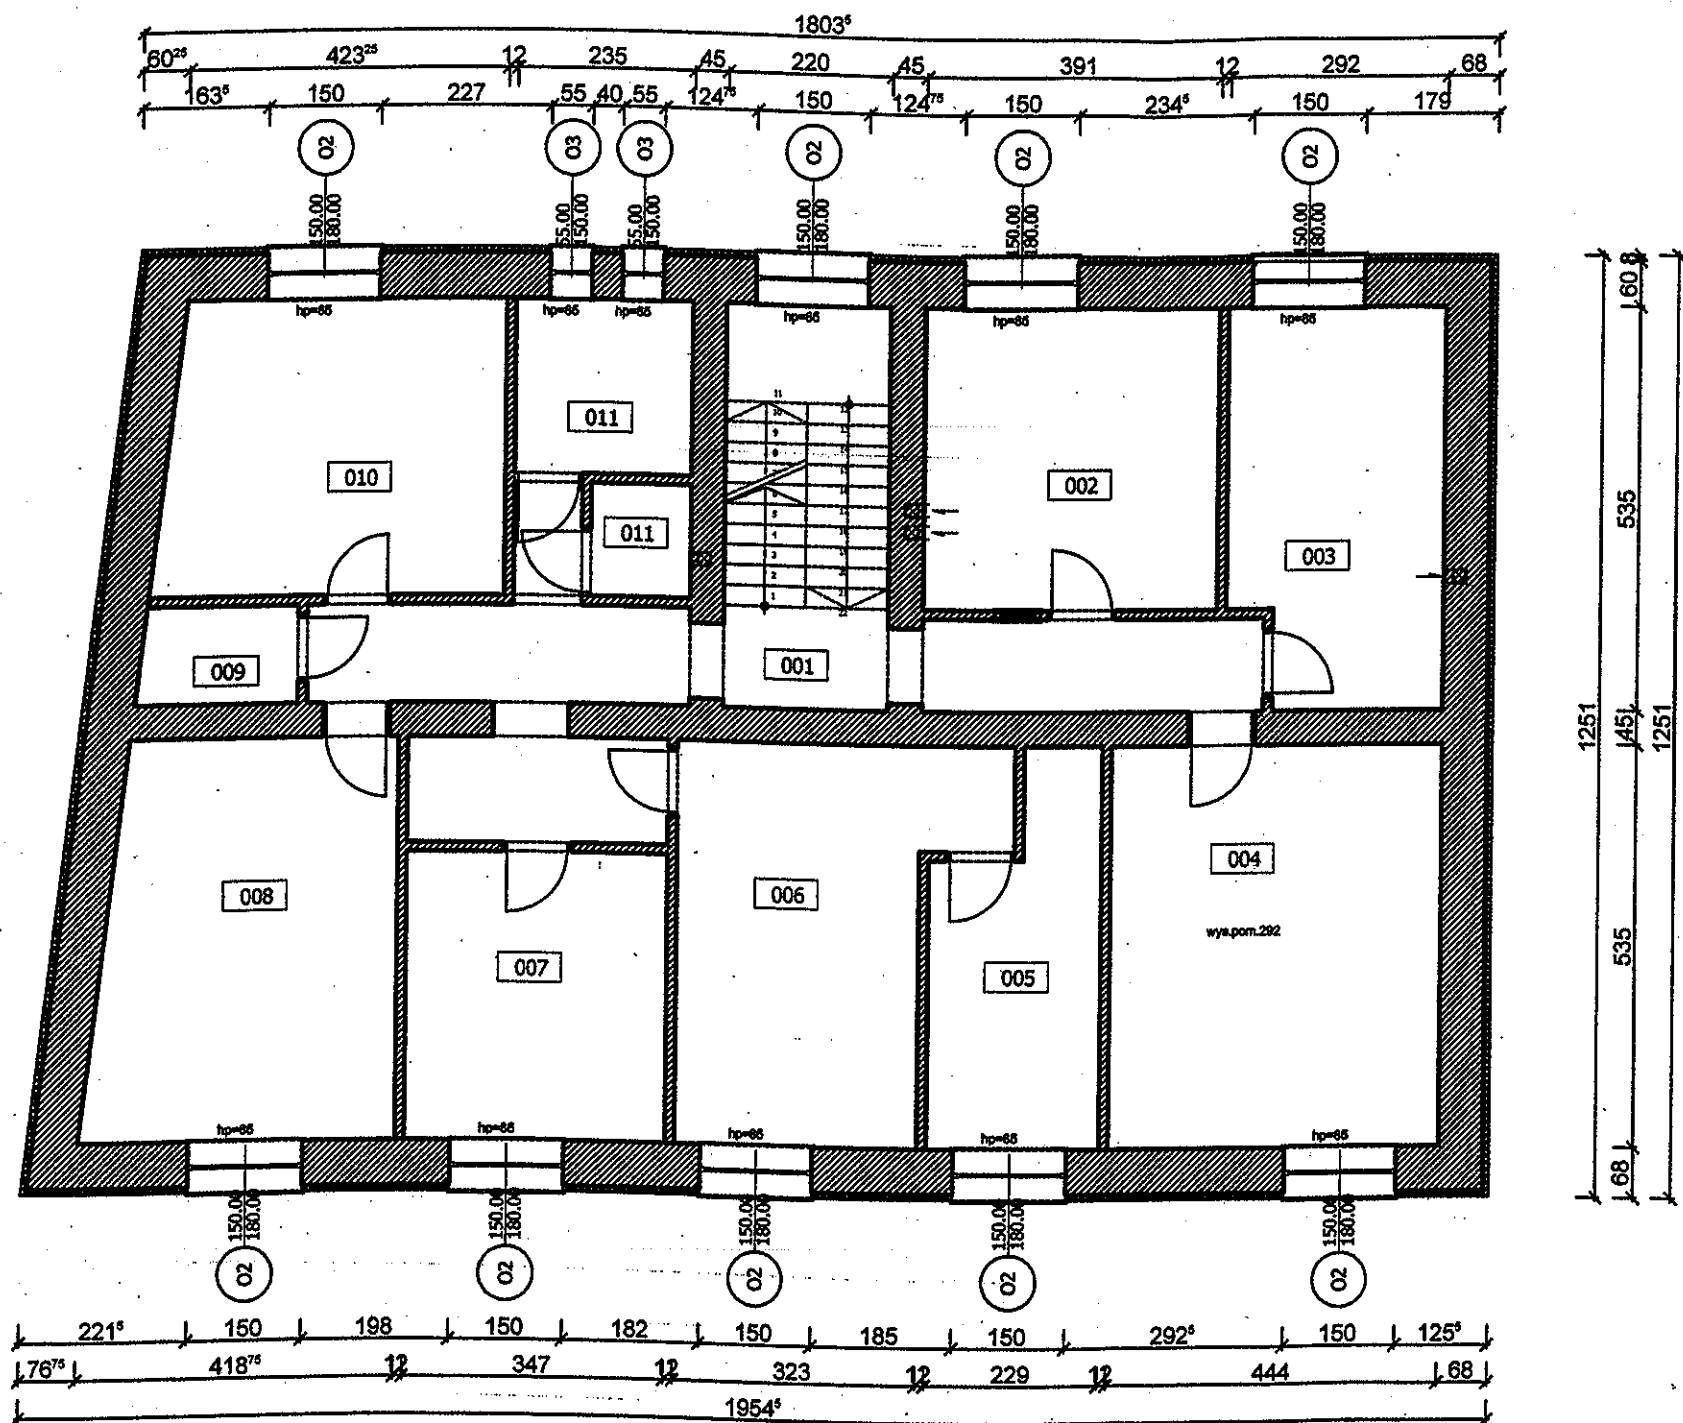

Zestawienie powierzchni				
Numer	Nazwa	Materiał podłoża	Powierzchnia	Obwód
001	Komunikacja	Terrakota	21.34m ²	Obw:3783.12 cm
002	Biuro	Wyk ³ adzina dywanowa	15.64m ²	Obw:1582.00 cm
003	Biuro	Wyk ³ adzina dywanowa	14.77m ²	Obw:1654.00 cm
004	Biuro	Wyk ³ adzina dywanowa	23.75m ²	Obw:1958.00 cm
005	Biuro	Wyk ³ adzina dywanowa	10.35m ²	Obw:1528.00 cm
006	Biuro	Wyk ³ adzina dywanowa	19.03m ²	Obw:1966.00 cm
007	Biuro	Wyk ³ adzina dywanowa	13.29m ²	Obw:1460.00 cm
008	Biuro	Wyk ³ adzina dywanowa	20.68m ²	Obw:1846.90 cm
009	Pom. Techn.	Terrakota	2.66m ²	Obw:670.91 cm
010	Biuro	Wyk ³ adzina dywanowa	17.57m ²	Obw:1682.86 cm
011	Sanitariaty	Terrakota	9.24m ²	Obw:1256.00 cm
			168.32m ²	

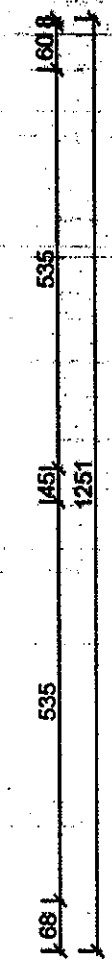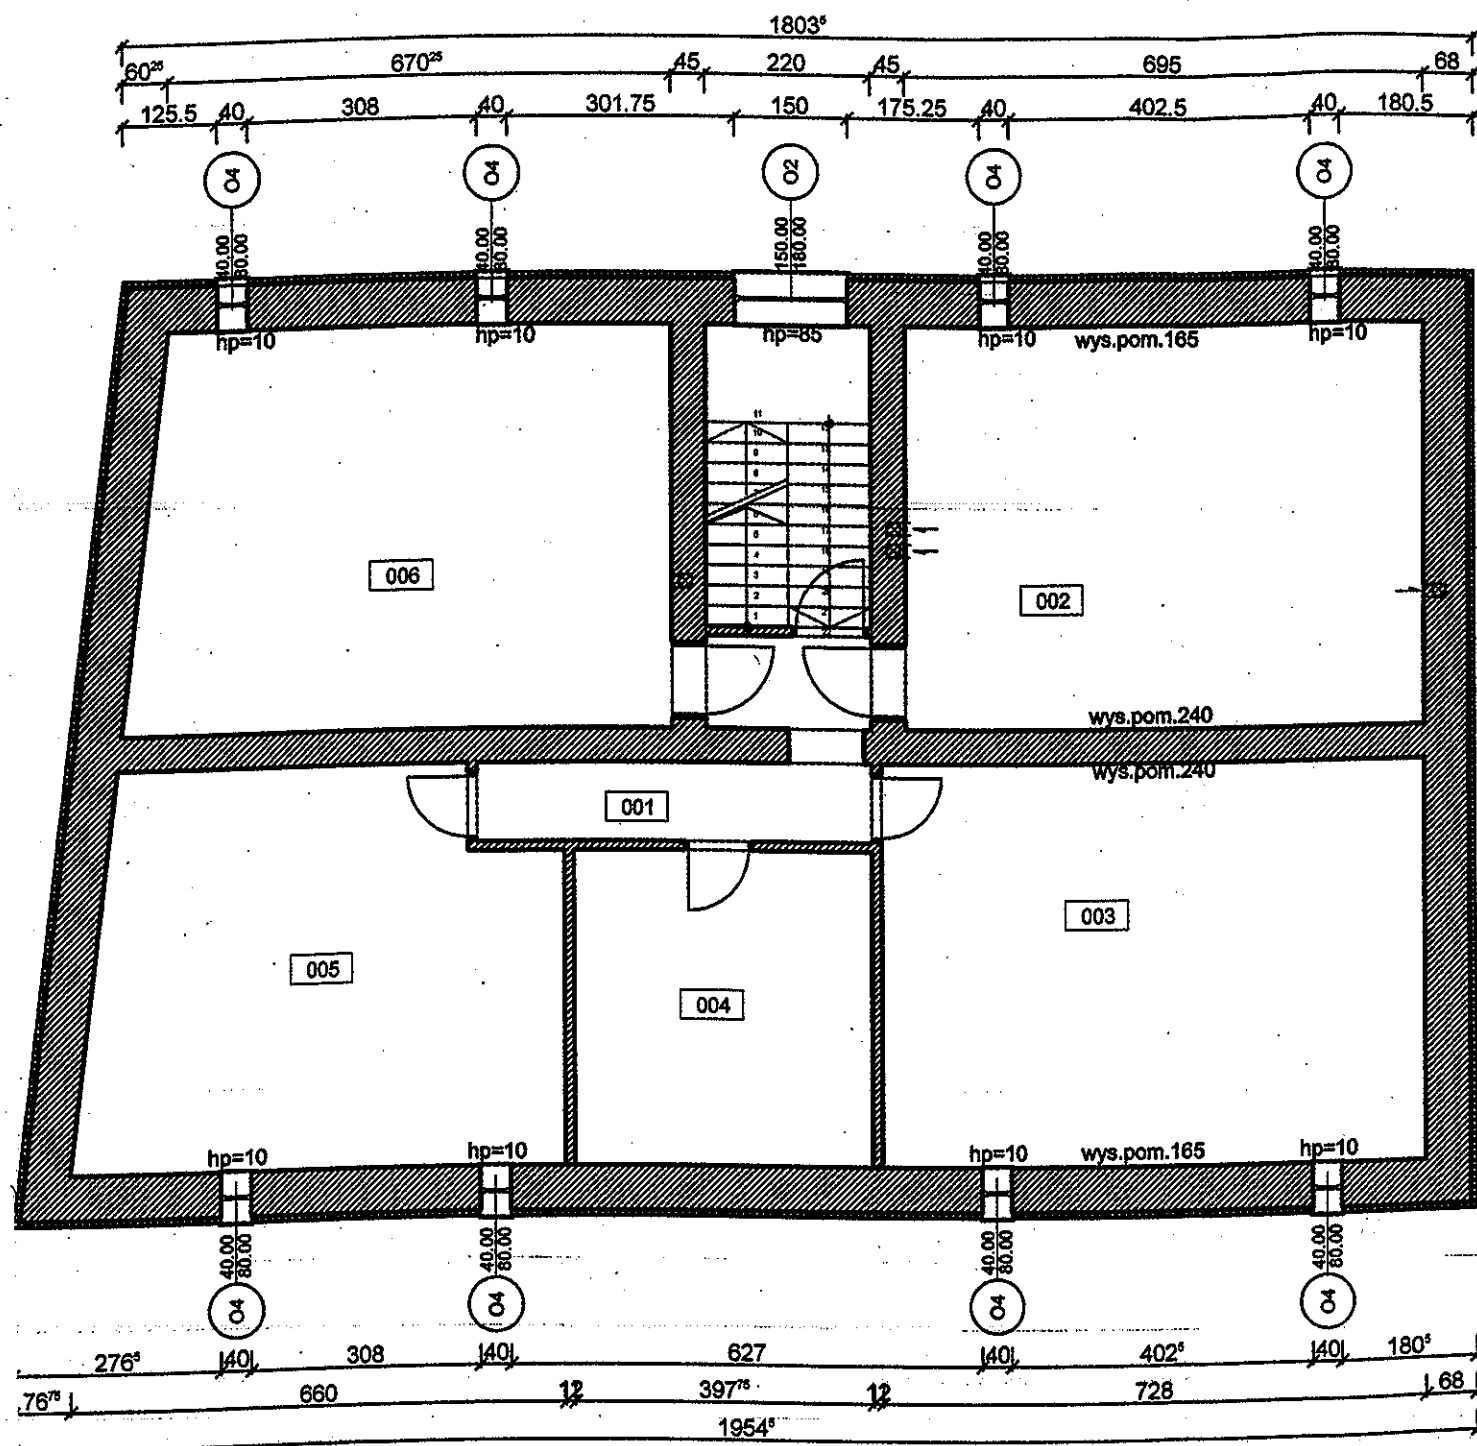

Zestawienie powierzchni				
Numer	Nazwa	Materiał podłoża	Powierzchnia	Obwód
001	Komunikacja	Pvc	8.67 m ²	Obw:18357.60 cm
002	Strych	Pvc	37.18 m ²	Obw:24600.00 cm
003	Strych	Pvc	38.95 m ²	Obw:25260.00 cm
004	Magazyn	Pvc	16.63 m ²	Obw:16315.37 cm
005	Magazyn	Pvc	32.10 m ²	Obw:23293.59 cm
006	Magazyn	Pvc	37.59 m ²	Obw:24790.08 cm
			171.11 m ²	